原始结构图

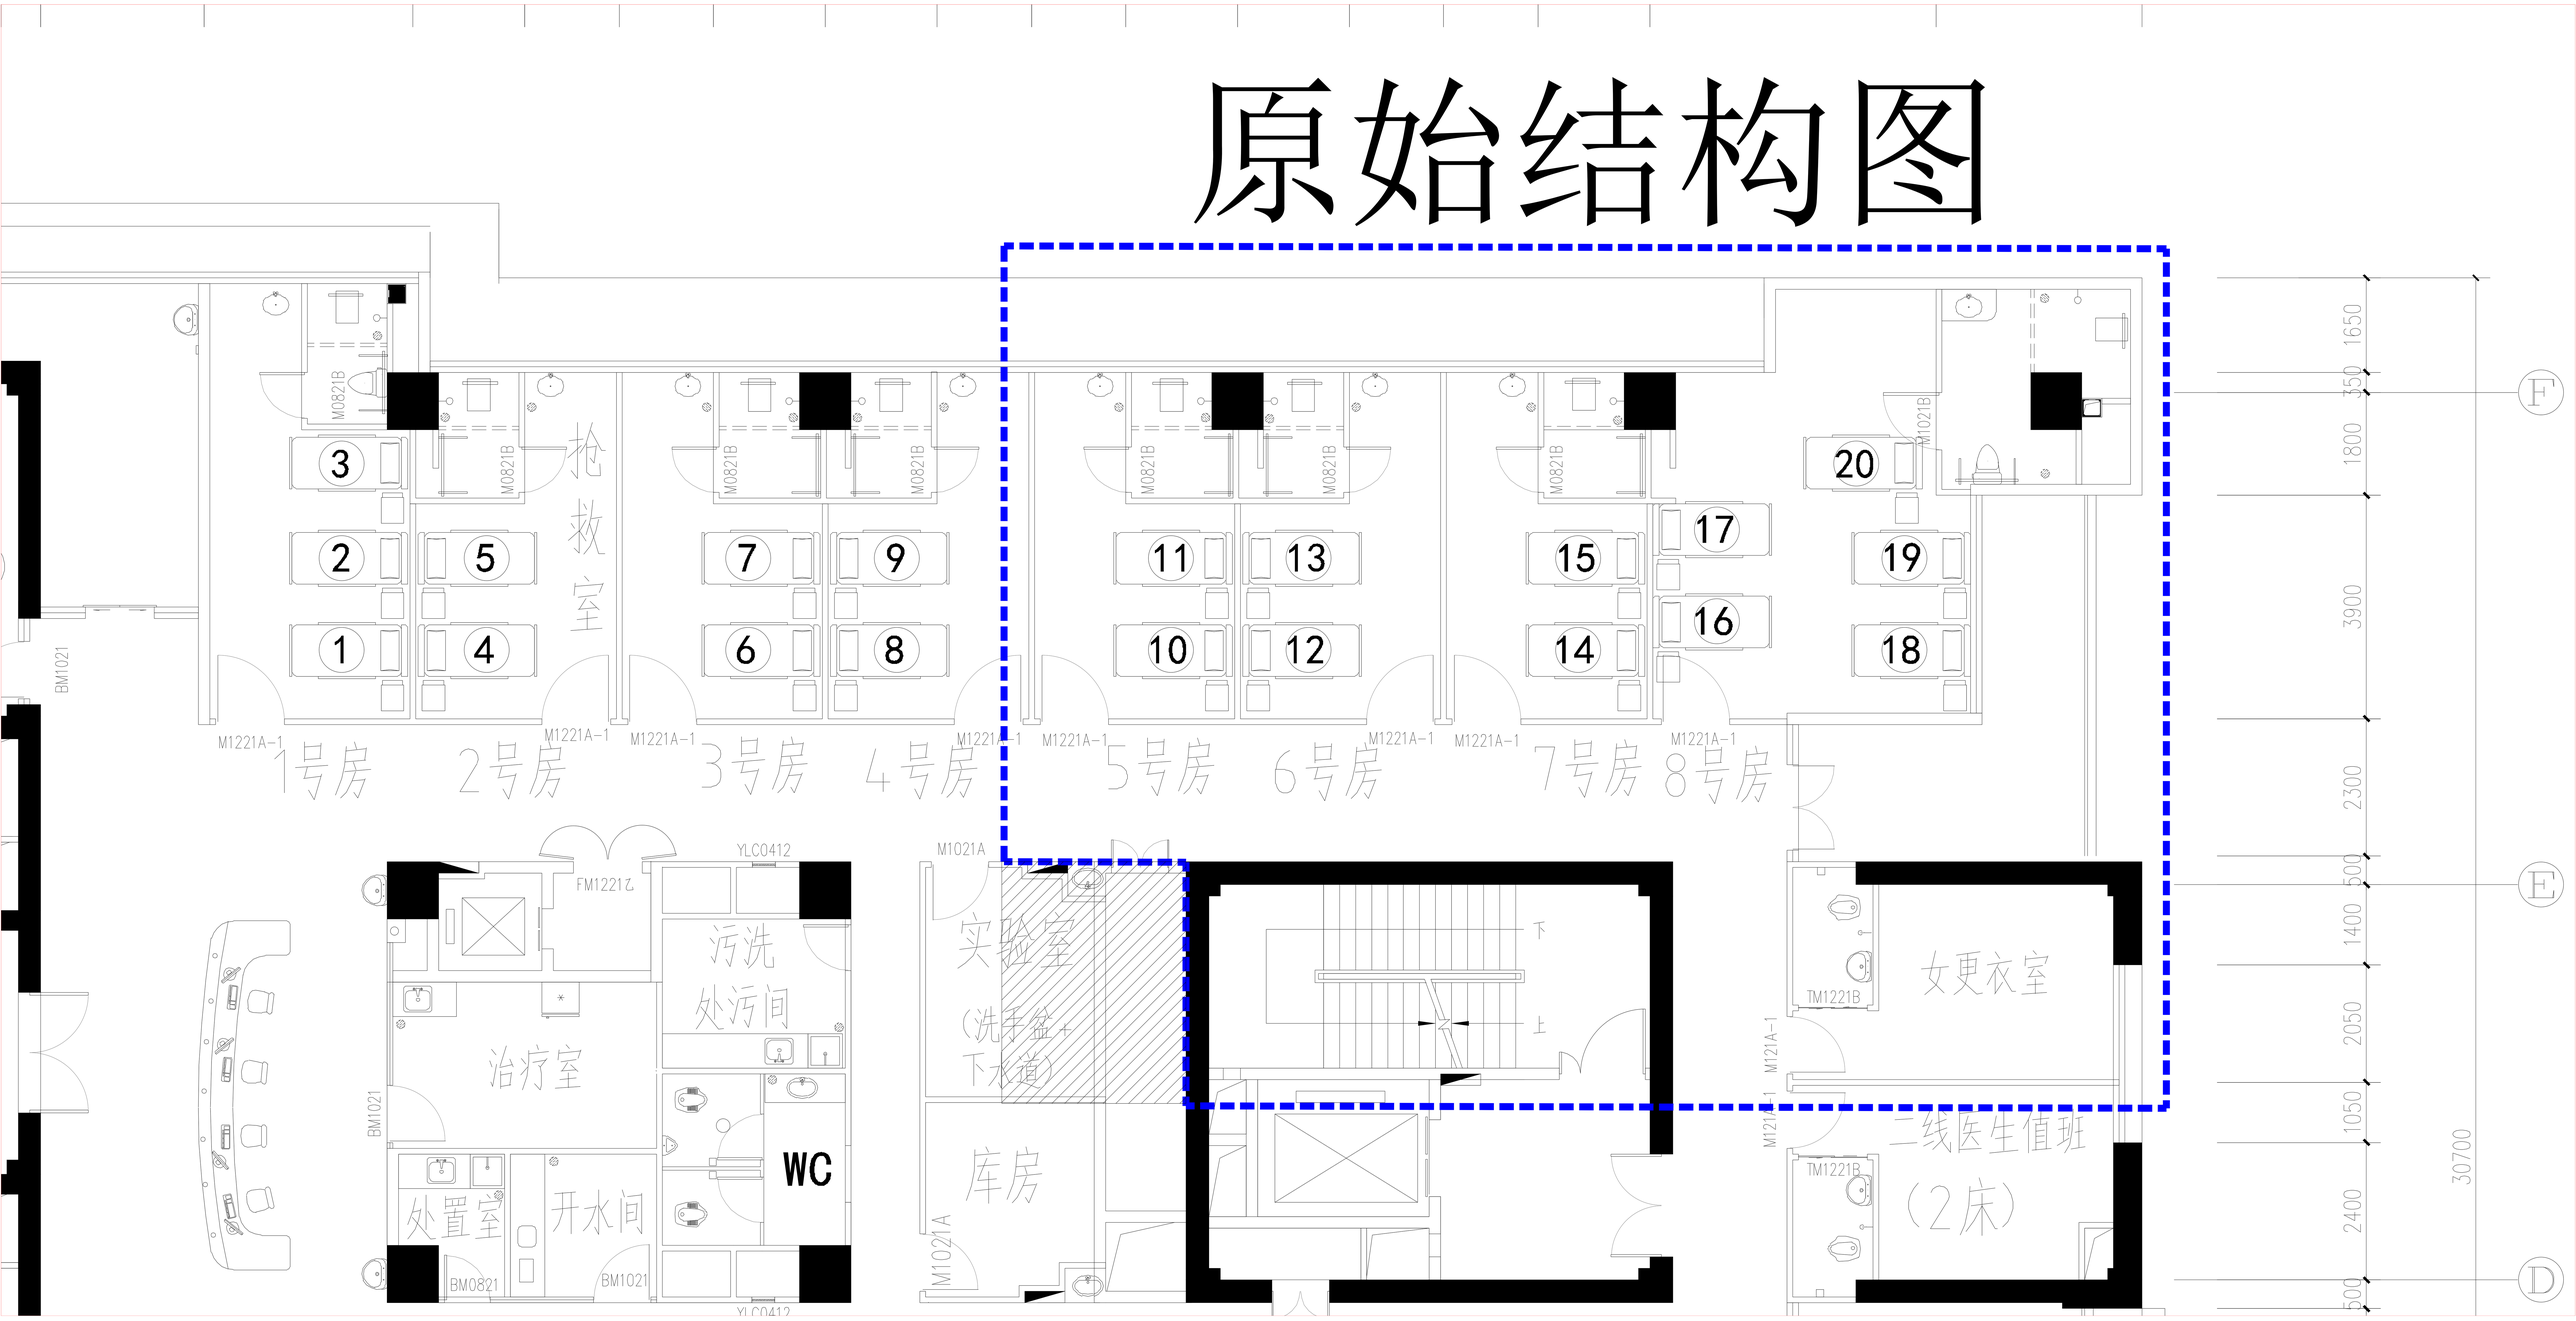
抢救室
1号房
2号房
3号房
4号房
5号房
6号房
7号房
8号房
污洗
处污间
治疗室
WC
处置室
开水间
实验室
(洗手盆+
下水道)
库房
女更衣室
二线医生值班
(2床)
M0821B
M1221A-1
M1021B
M1021A
M121A-1
M121A-1
M1221乙
YLC0412
BM1021
BM0821
TM1221B
下
上
1650
350
1800
3900
2300
500
1400
2050
1050
2400
500
30700
F
E
D